


НОВОСИБИРСКИЙ МУЗЫКАЛЬНЫЙ ТЕАТР. ПЛАНШЕТ СЦЕНЫ

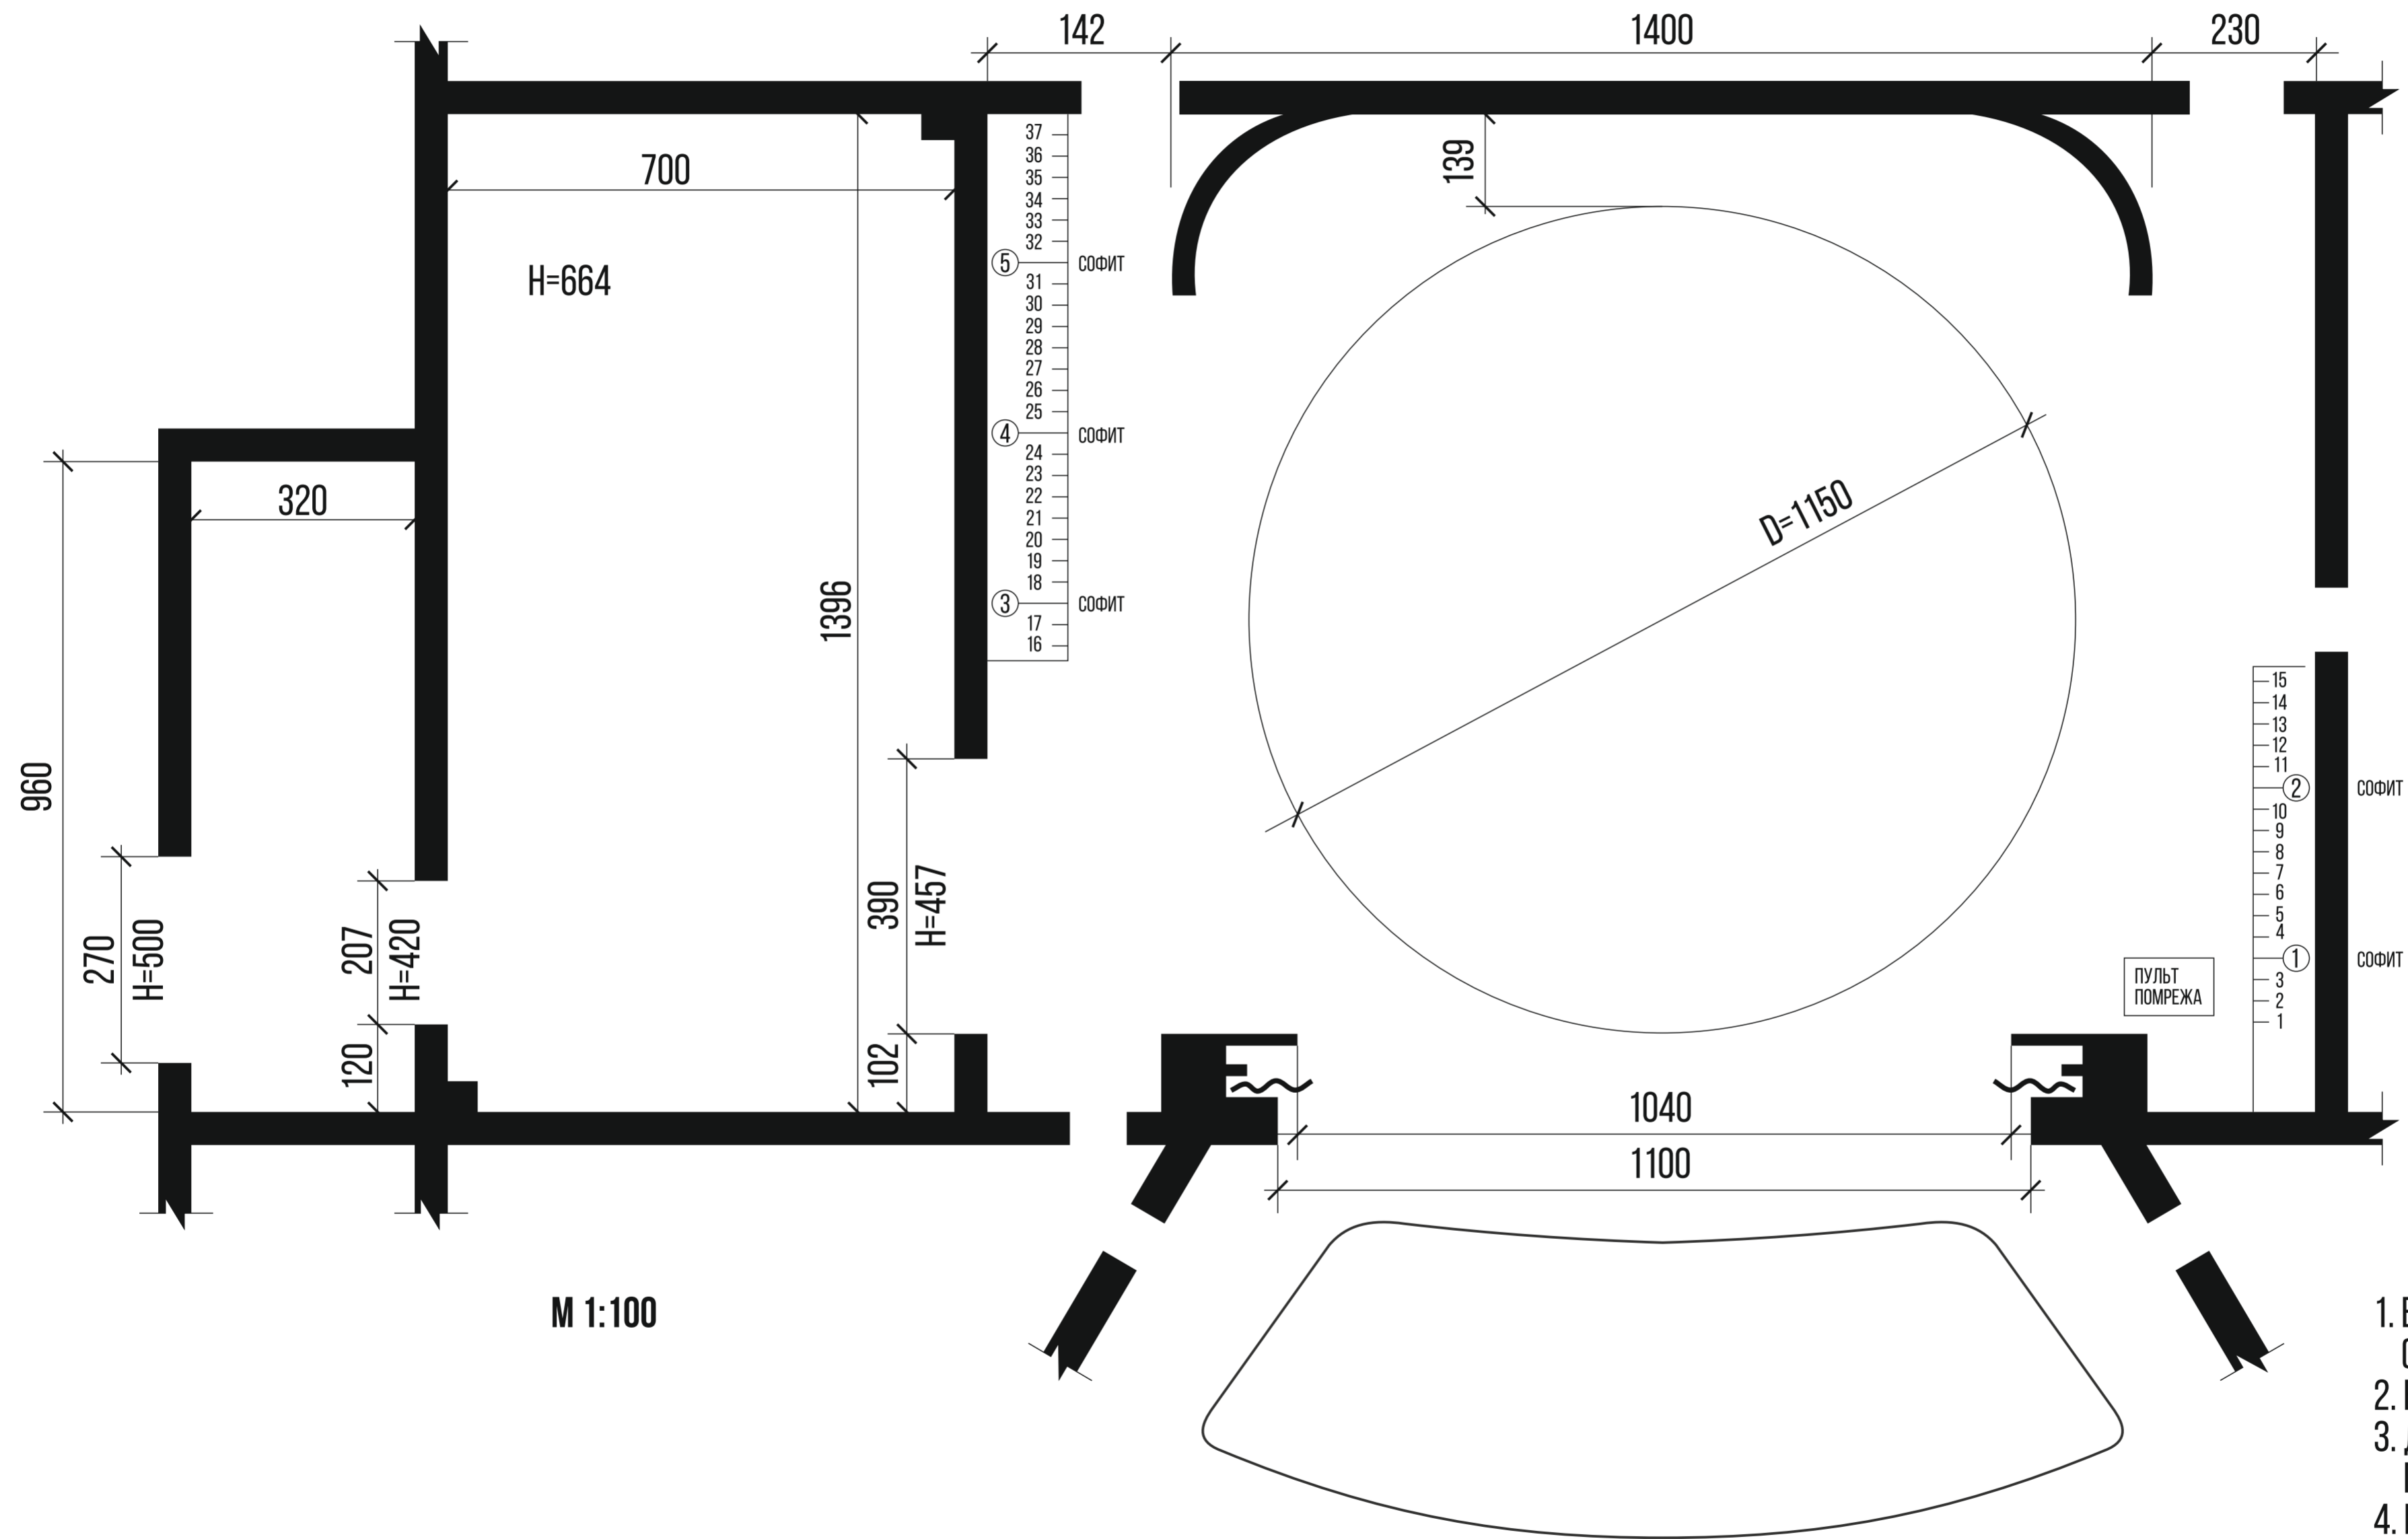

М 1:100

1. ВЫСОТА ПОРТАЛА (ПОДЗОР) – 6,45 М
2. ВЫСОТА КОЛОСНИКОВ – 19,0 М
3. ДО БАРЬЕРА 1-Й РАБОЧЕЙ ГАЛЕРЕИ – 8,6 М
4. ВЫСОТА ЖЕСТКОГО ГОРИЗОНТА – 12,6 М
5. ДЛИНА ШТАНКЕТНОГО БРУСКА – 14,0 М